


SECCIÓN por PÓRTICO Y DESPACHO

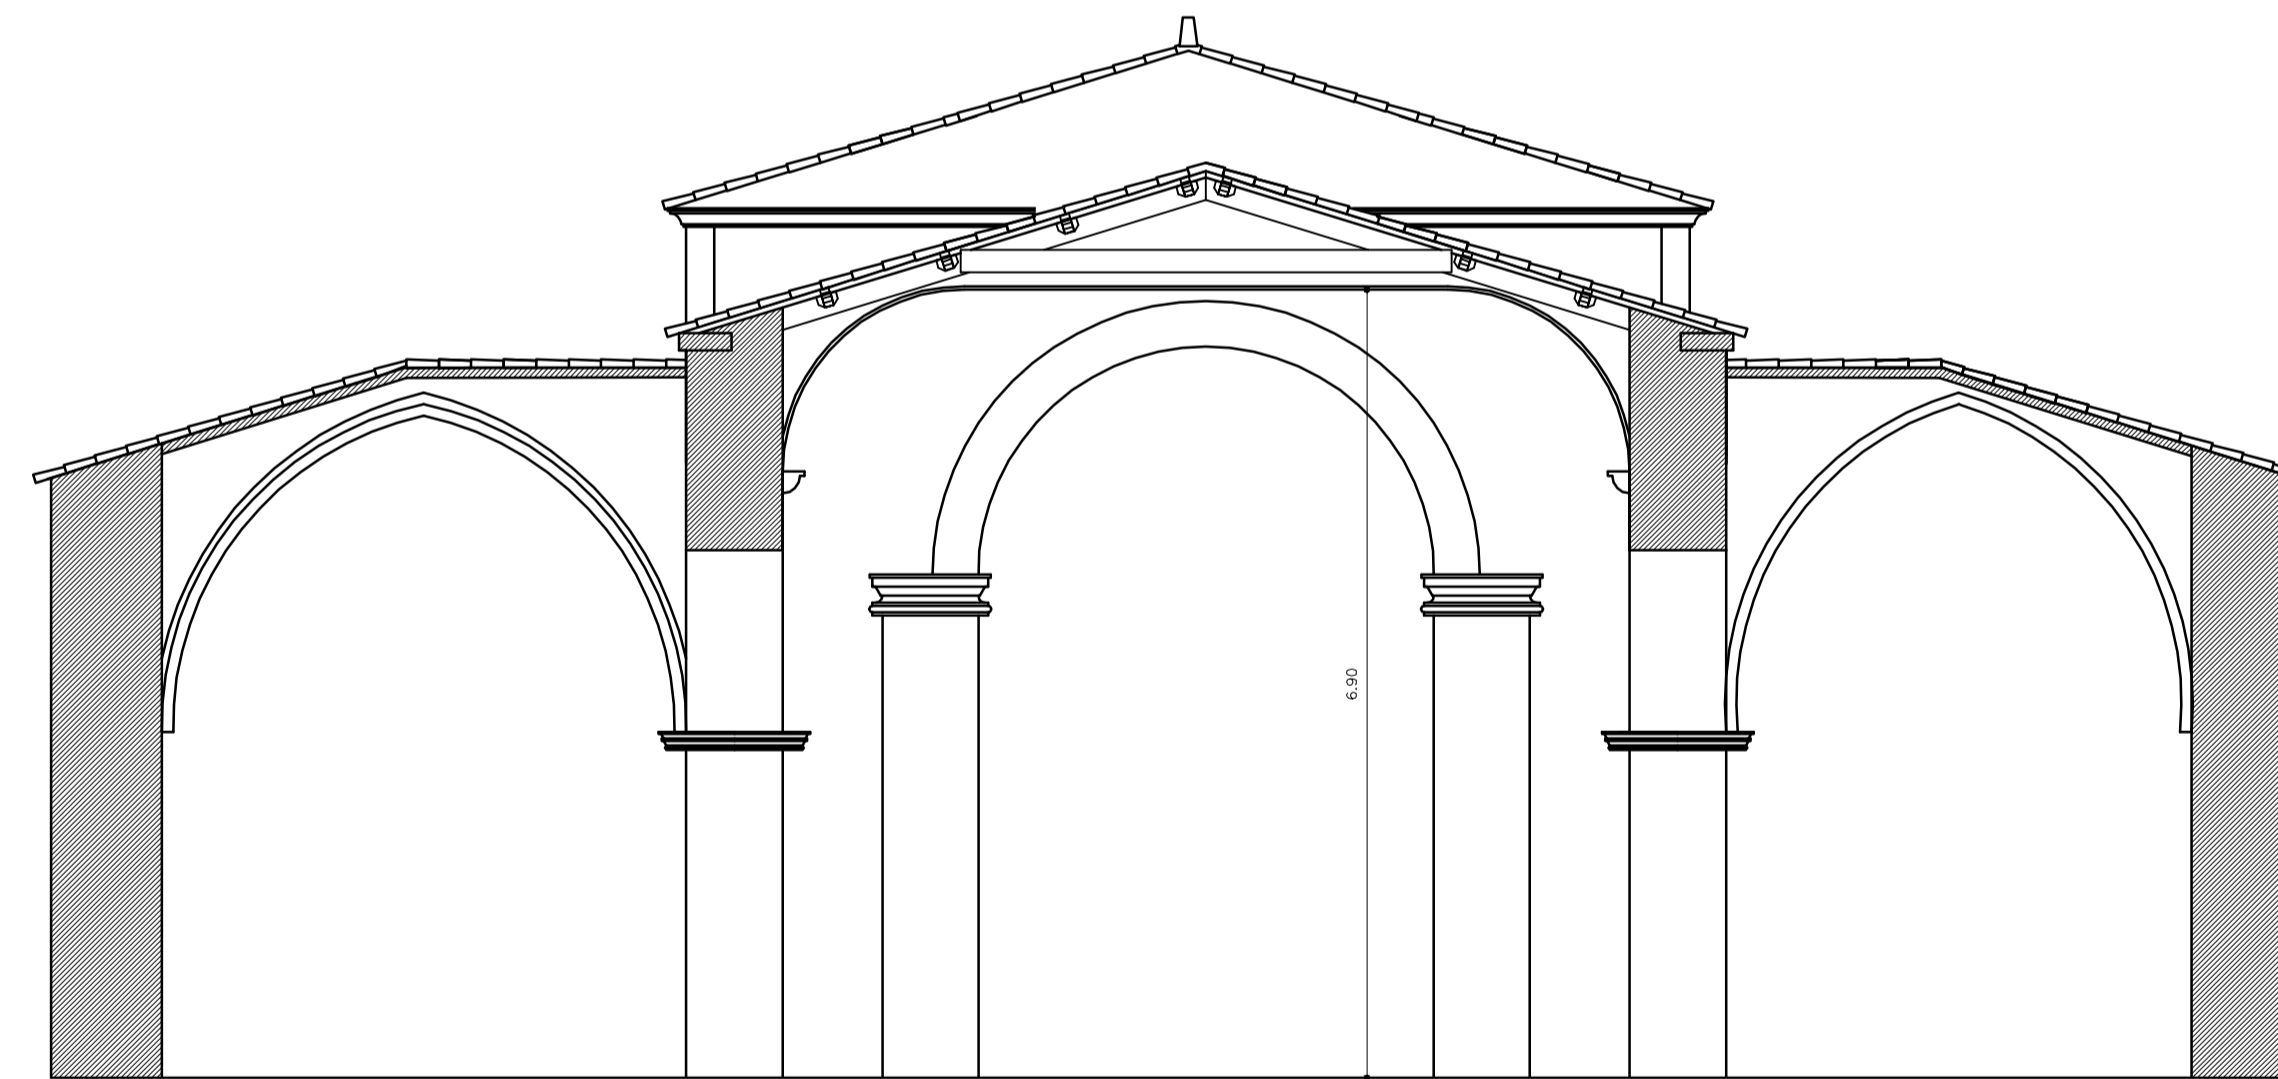

SECCIÓN por NAVES LATERALES

	PROYECTO de EJECUCIÓN REFORMA DE IGLESIA DE VILLAZÓN	
	PROMOTOR: Juan M. Menéndez Arango EMPLAZAMIENTO: Quintana-Villazón - Salas	
JUAN LLAMAS ARQUITECTO <small>COLEGIADO COHA. N° 783</small>	DESIGNACION: ESTADO REFORMADO SECCIONES TRANSVERSALES	
<small>EXPOSICIÓN</small> OV-12 / 40.221	<small>FECHA</small> JUNIO 2012	PLANO 16
<small>ESCALA</small> 1/50		