




**SECCIÓN CUMBRERA CUBIERTA**

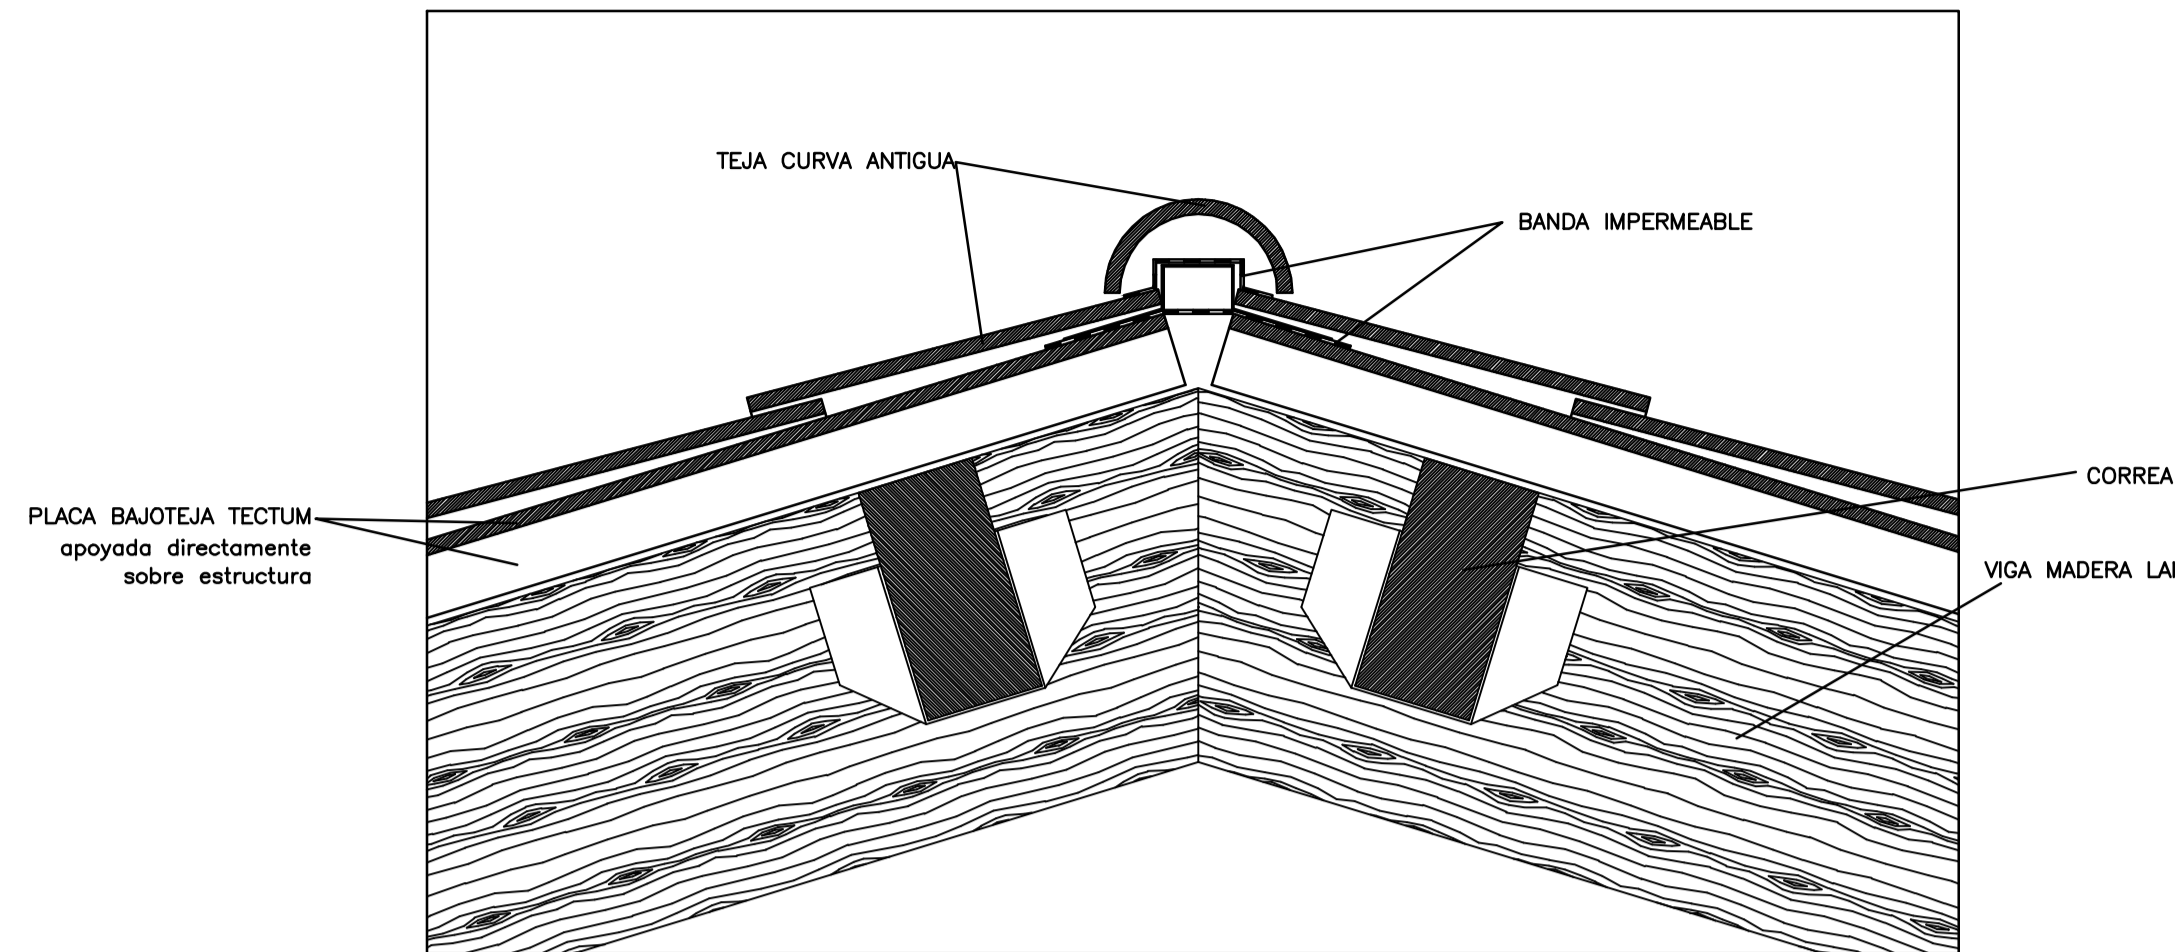


**SECCIÓN ALERO CUBIERTA PORCHE**

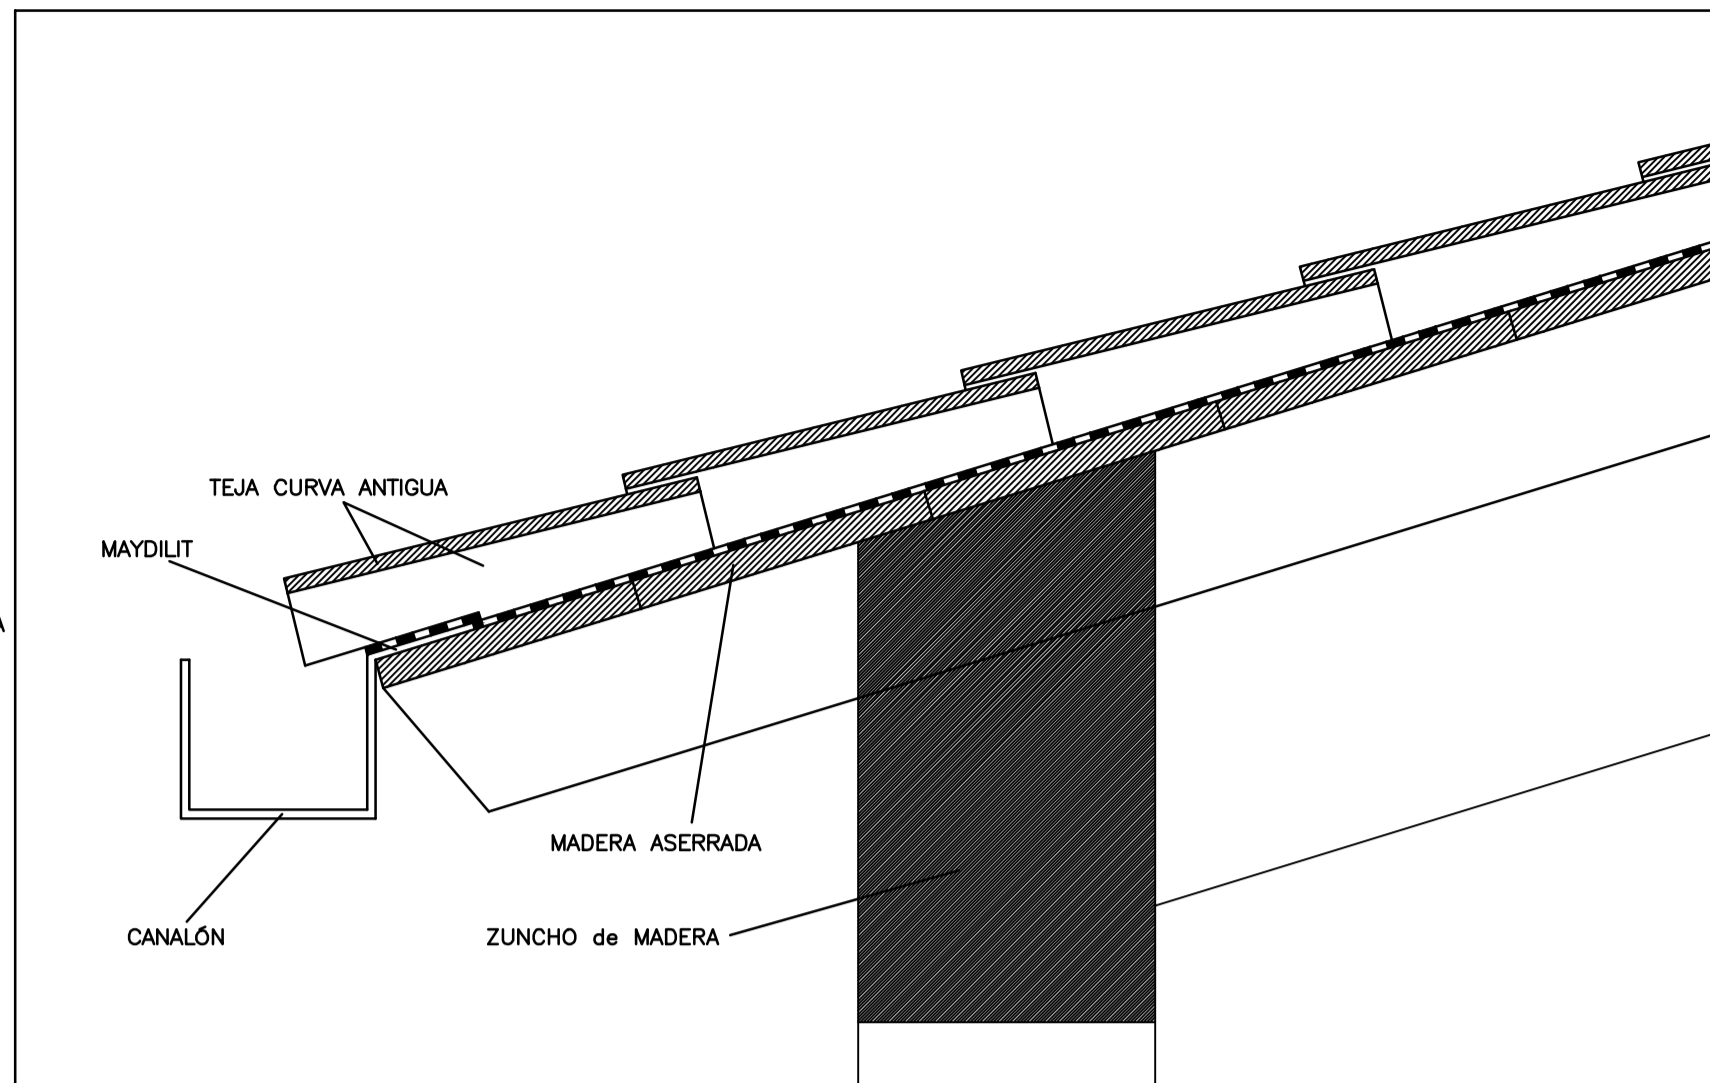


**SECCIÓN ENCUENTRO MURO-CUBIERTA PORCHE**

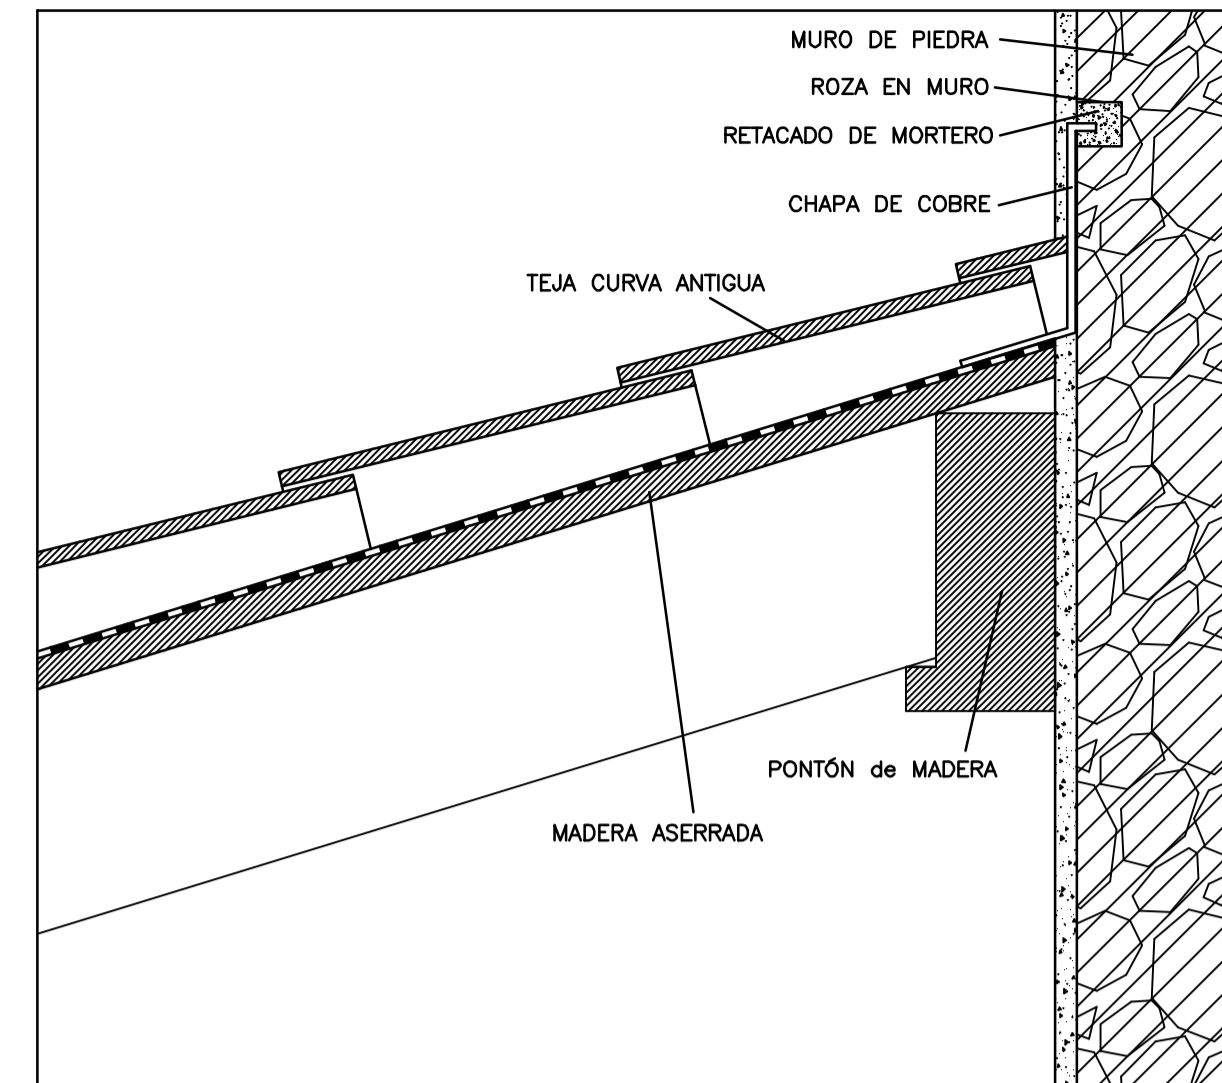


**SECCIÓN ENCUENTRO MURO-CUBIERTA**

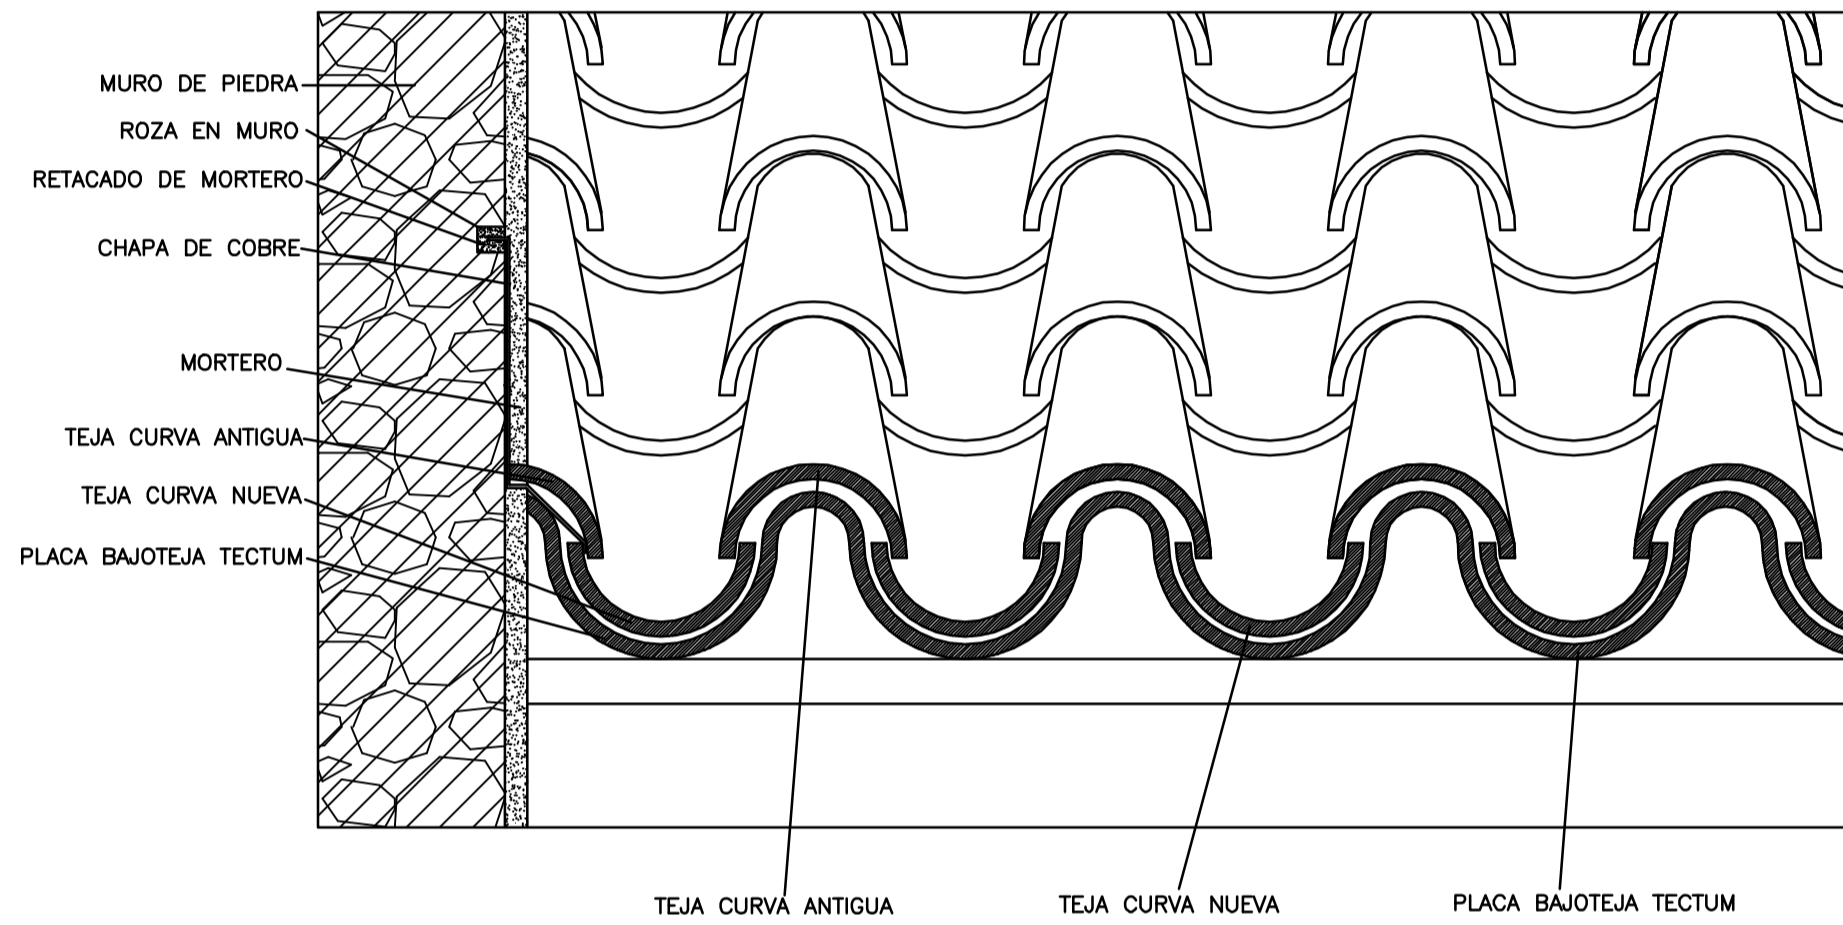


**SECCIÓN ENCUENTRO CAMPANARIO-CUBIERTA**

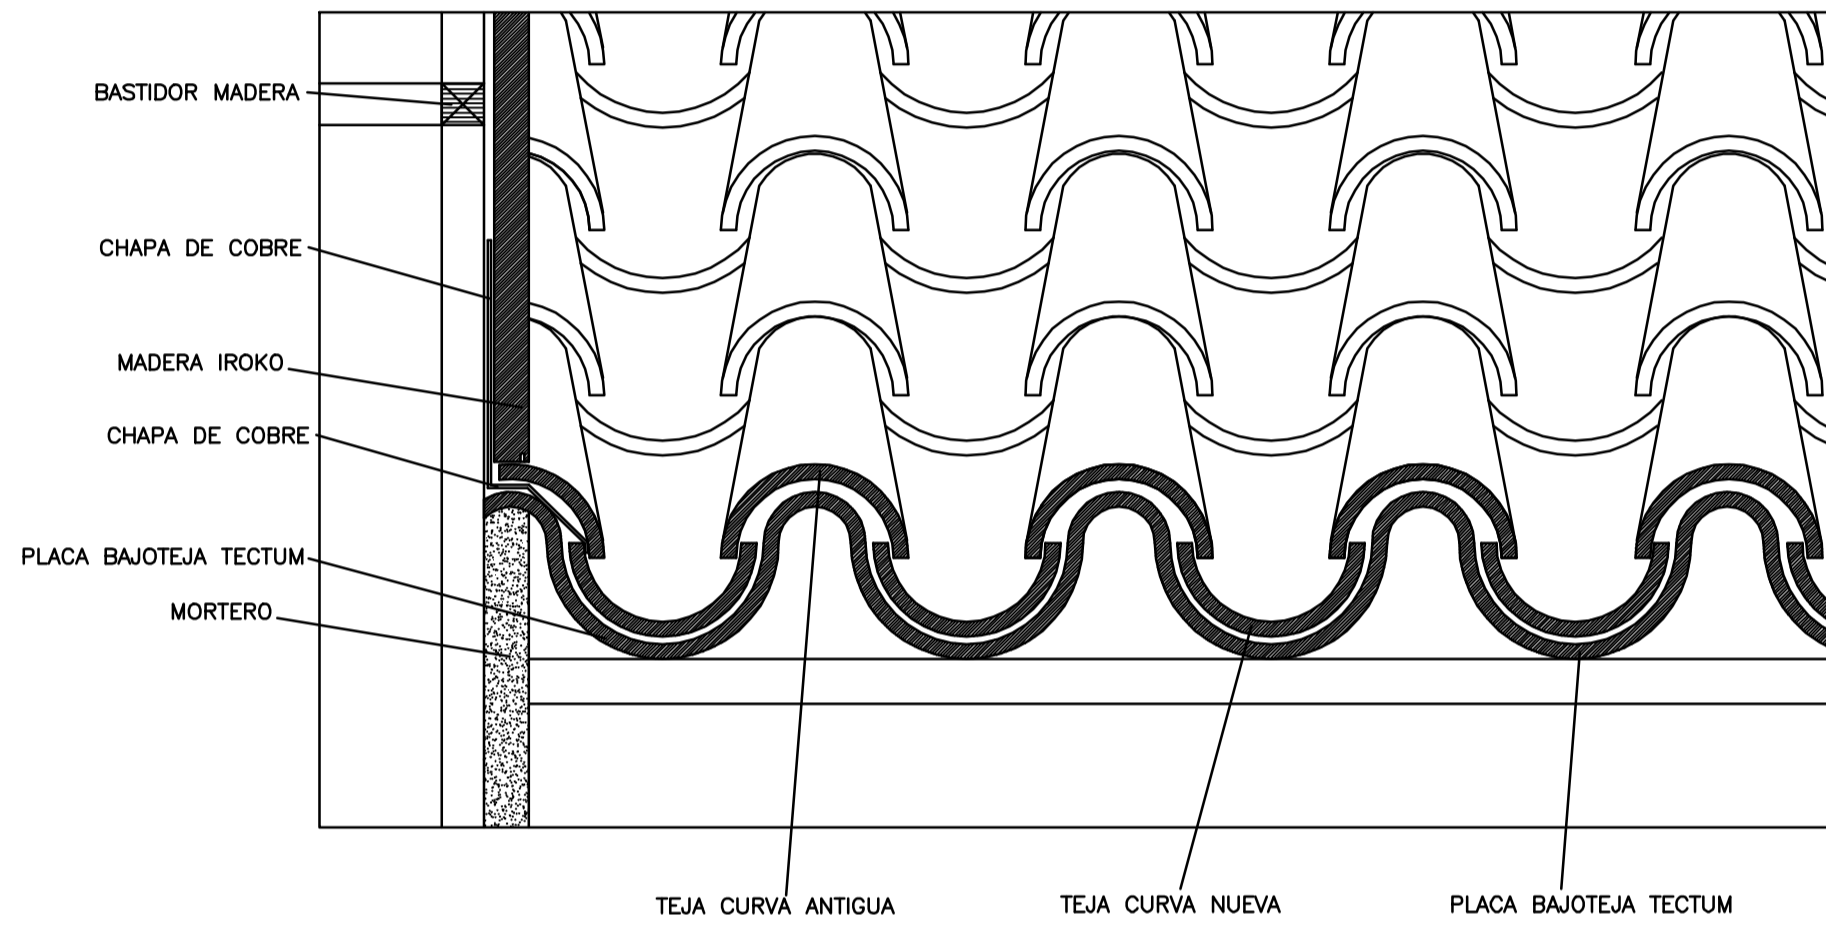


**SECCIÓN SOLERA de DESPACHO**

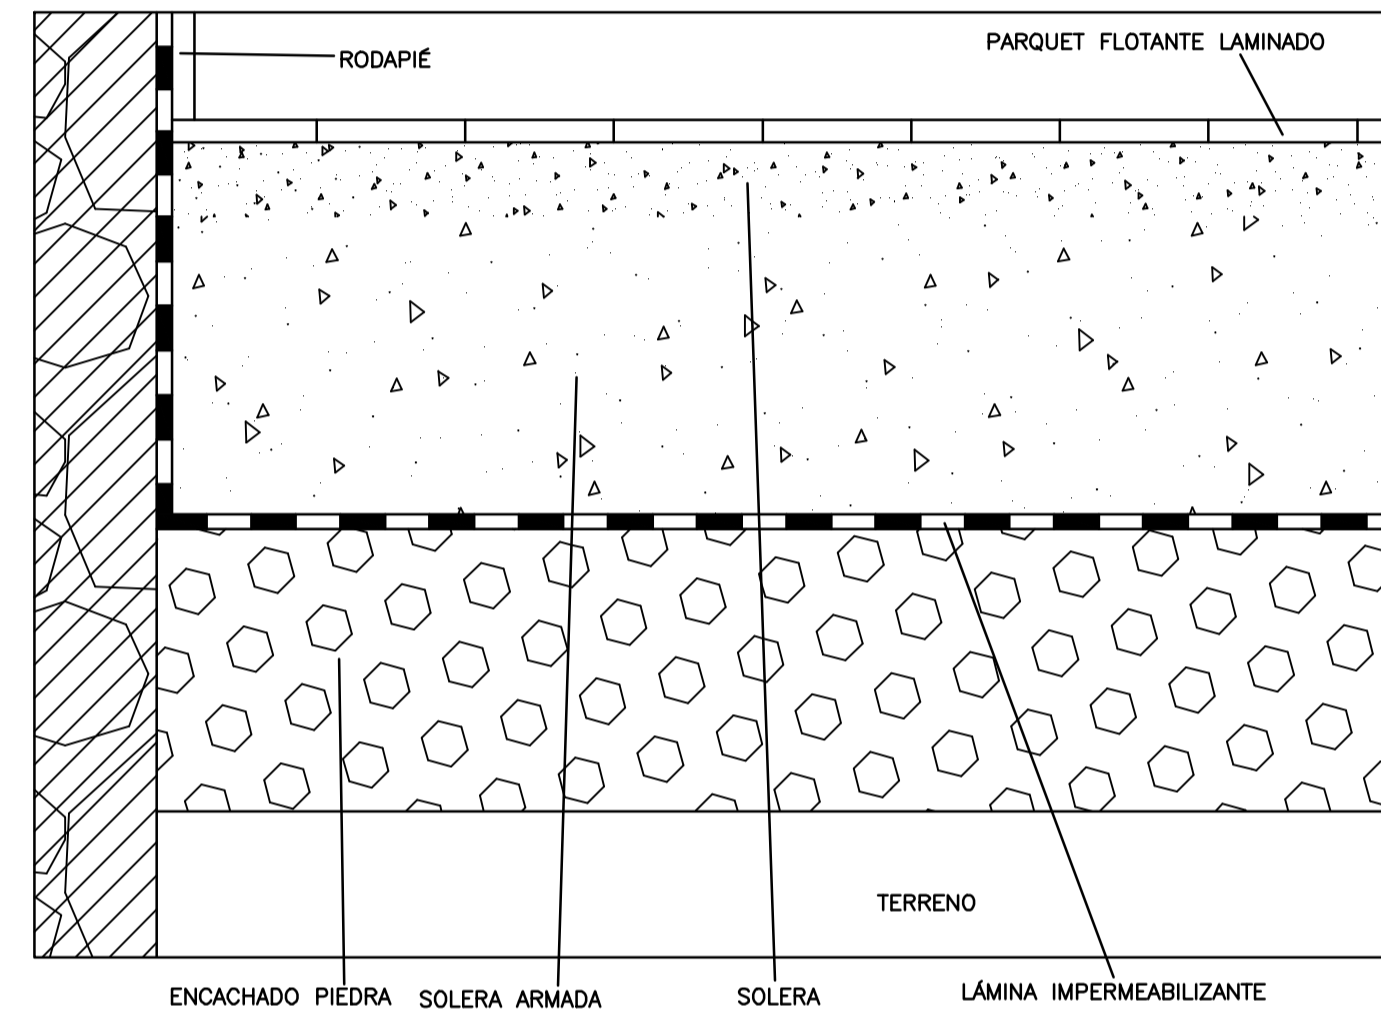

**SECCIÓN ENCUENTRO MURO-ALERO en zona DESPACHO**

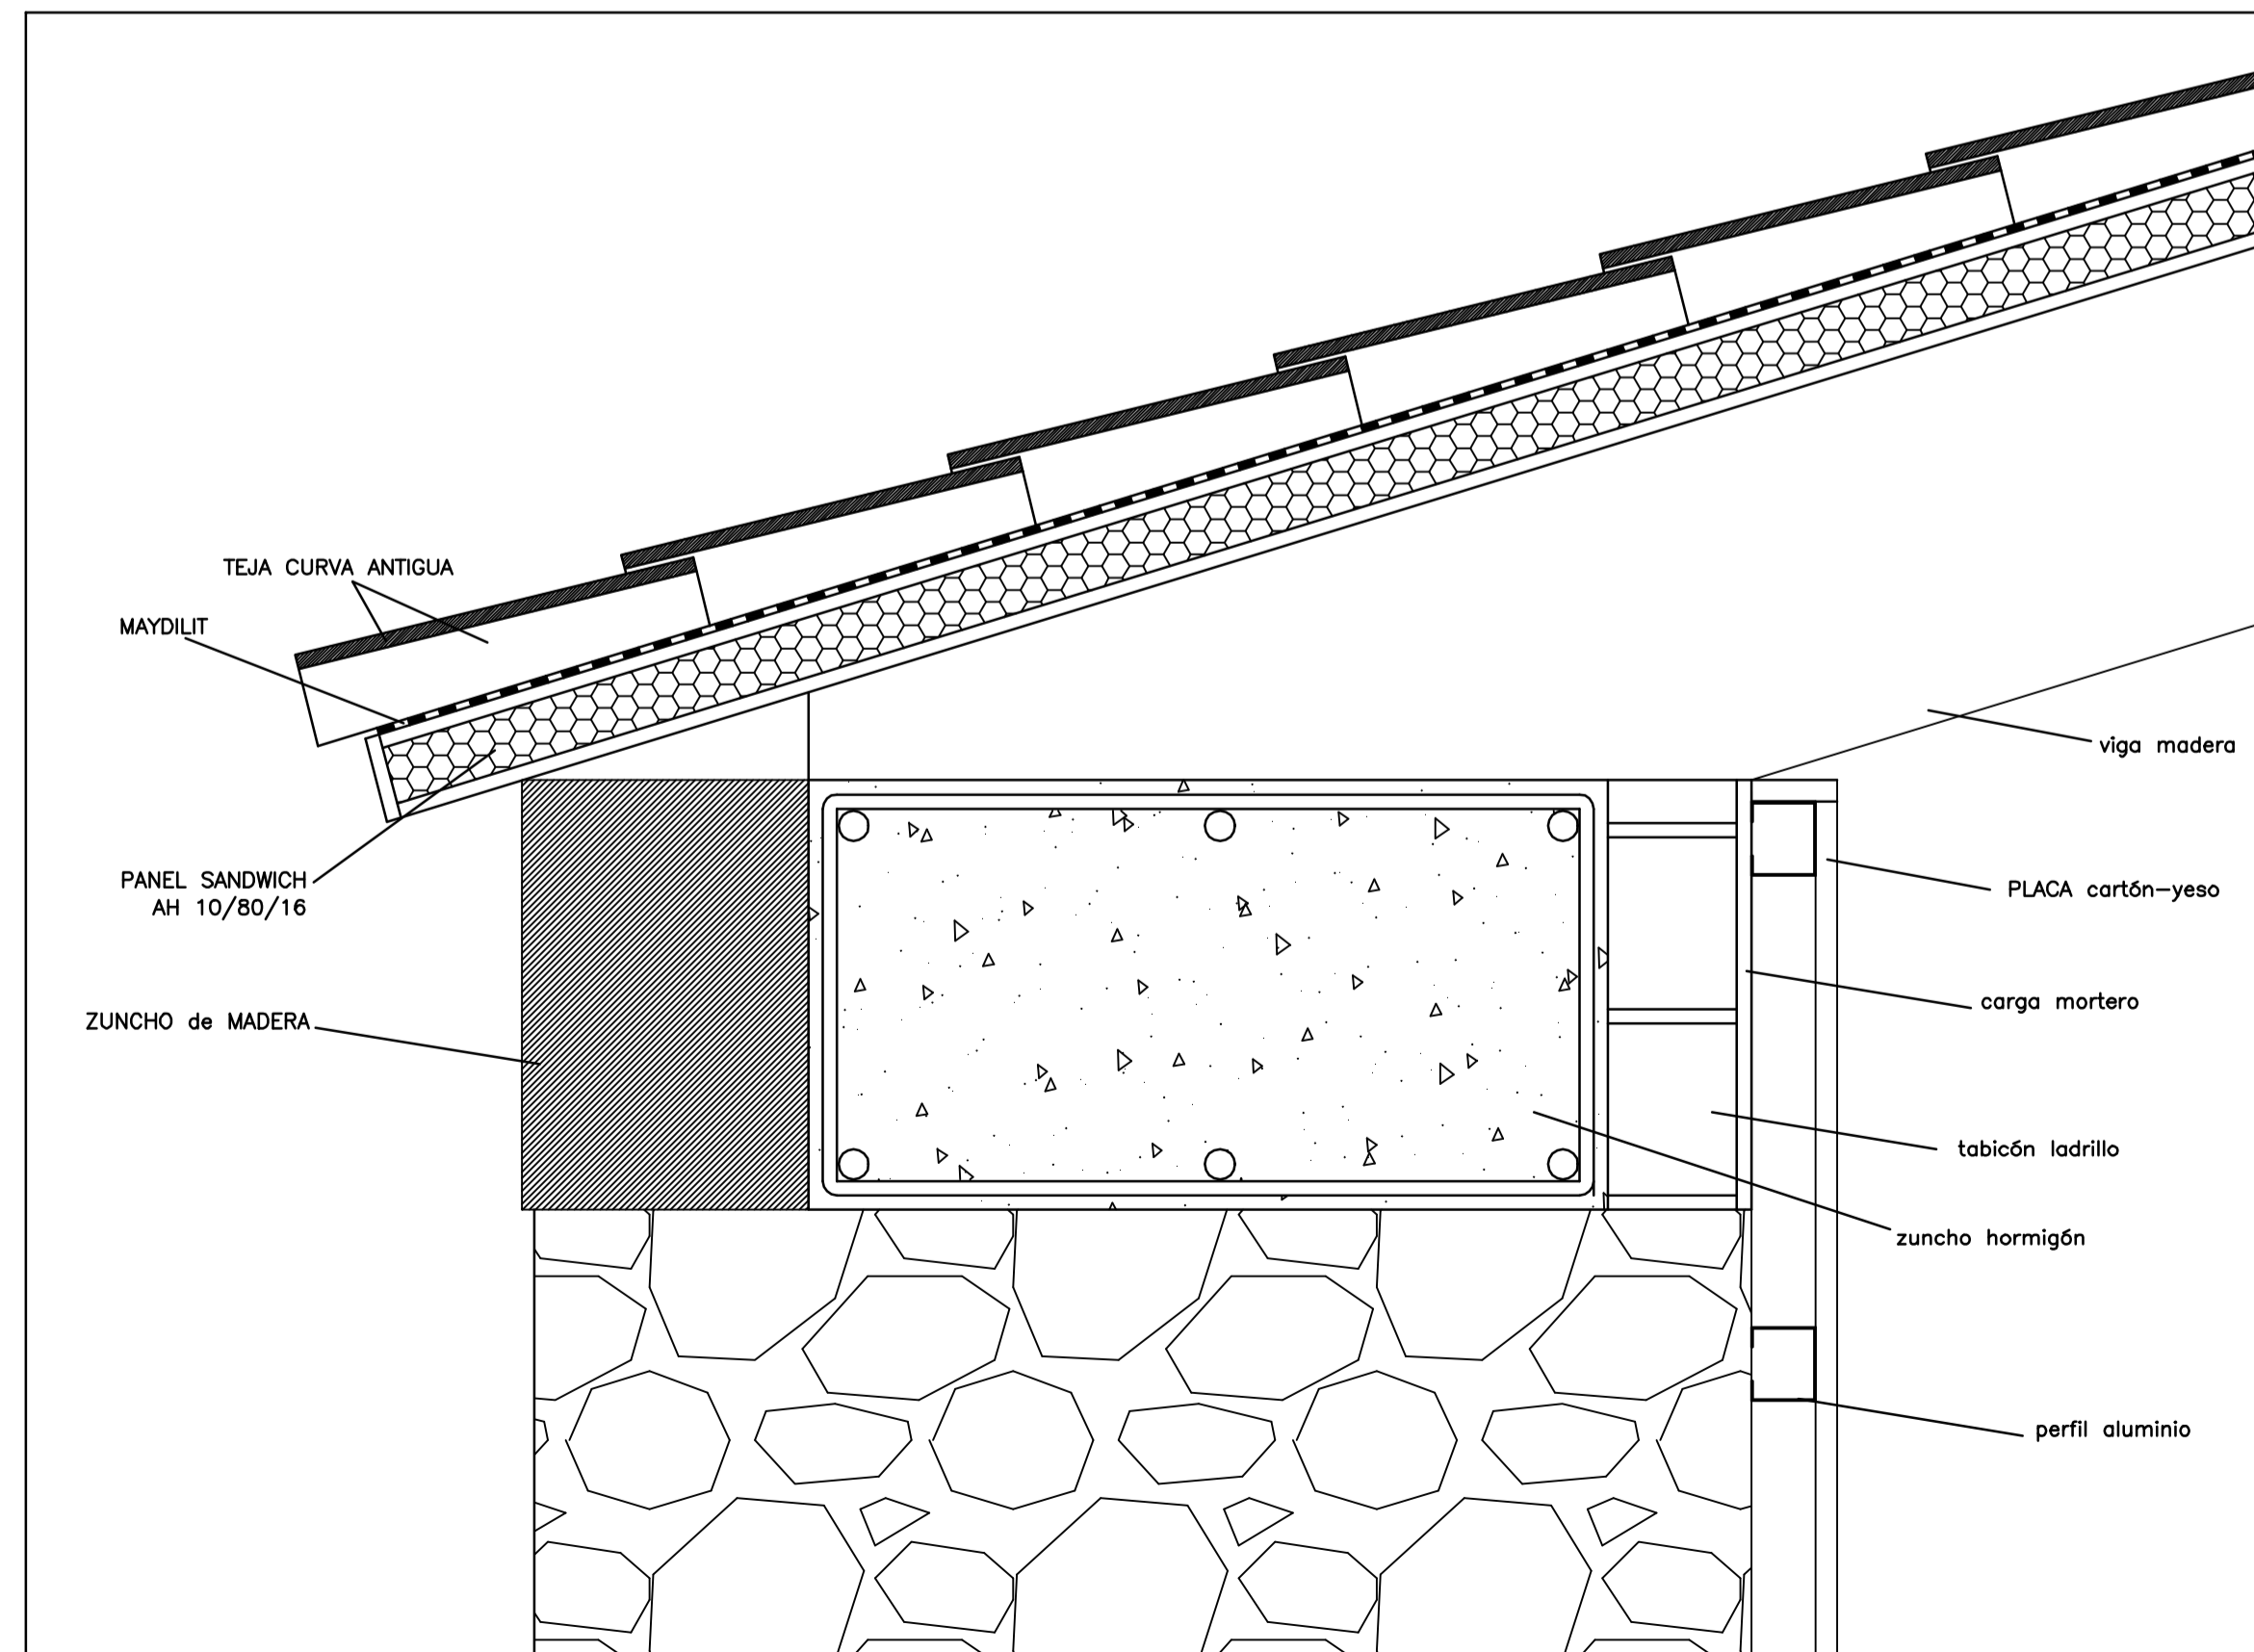

**SECCIÓN ENCUENTRO MURO-ALERO en zona DESPACHO**

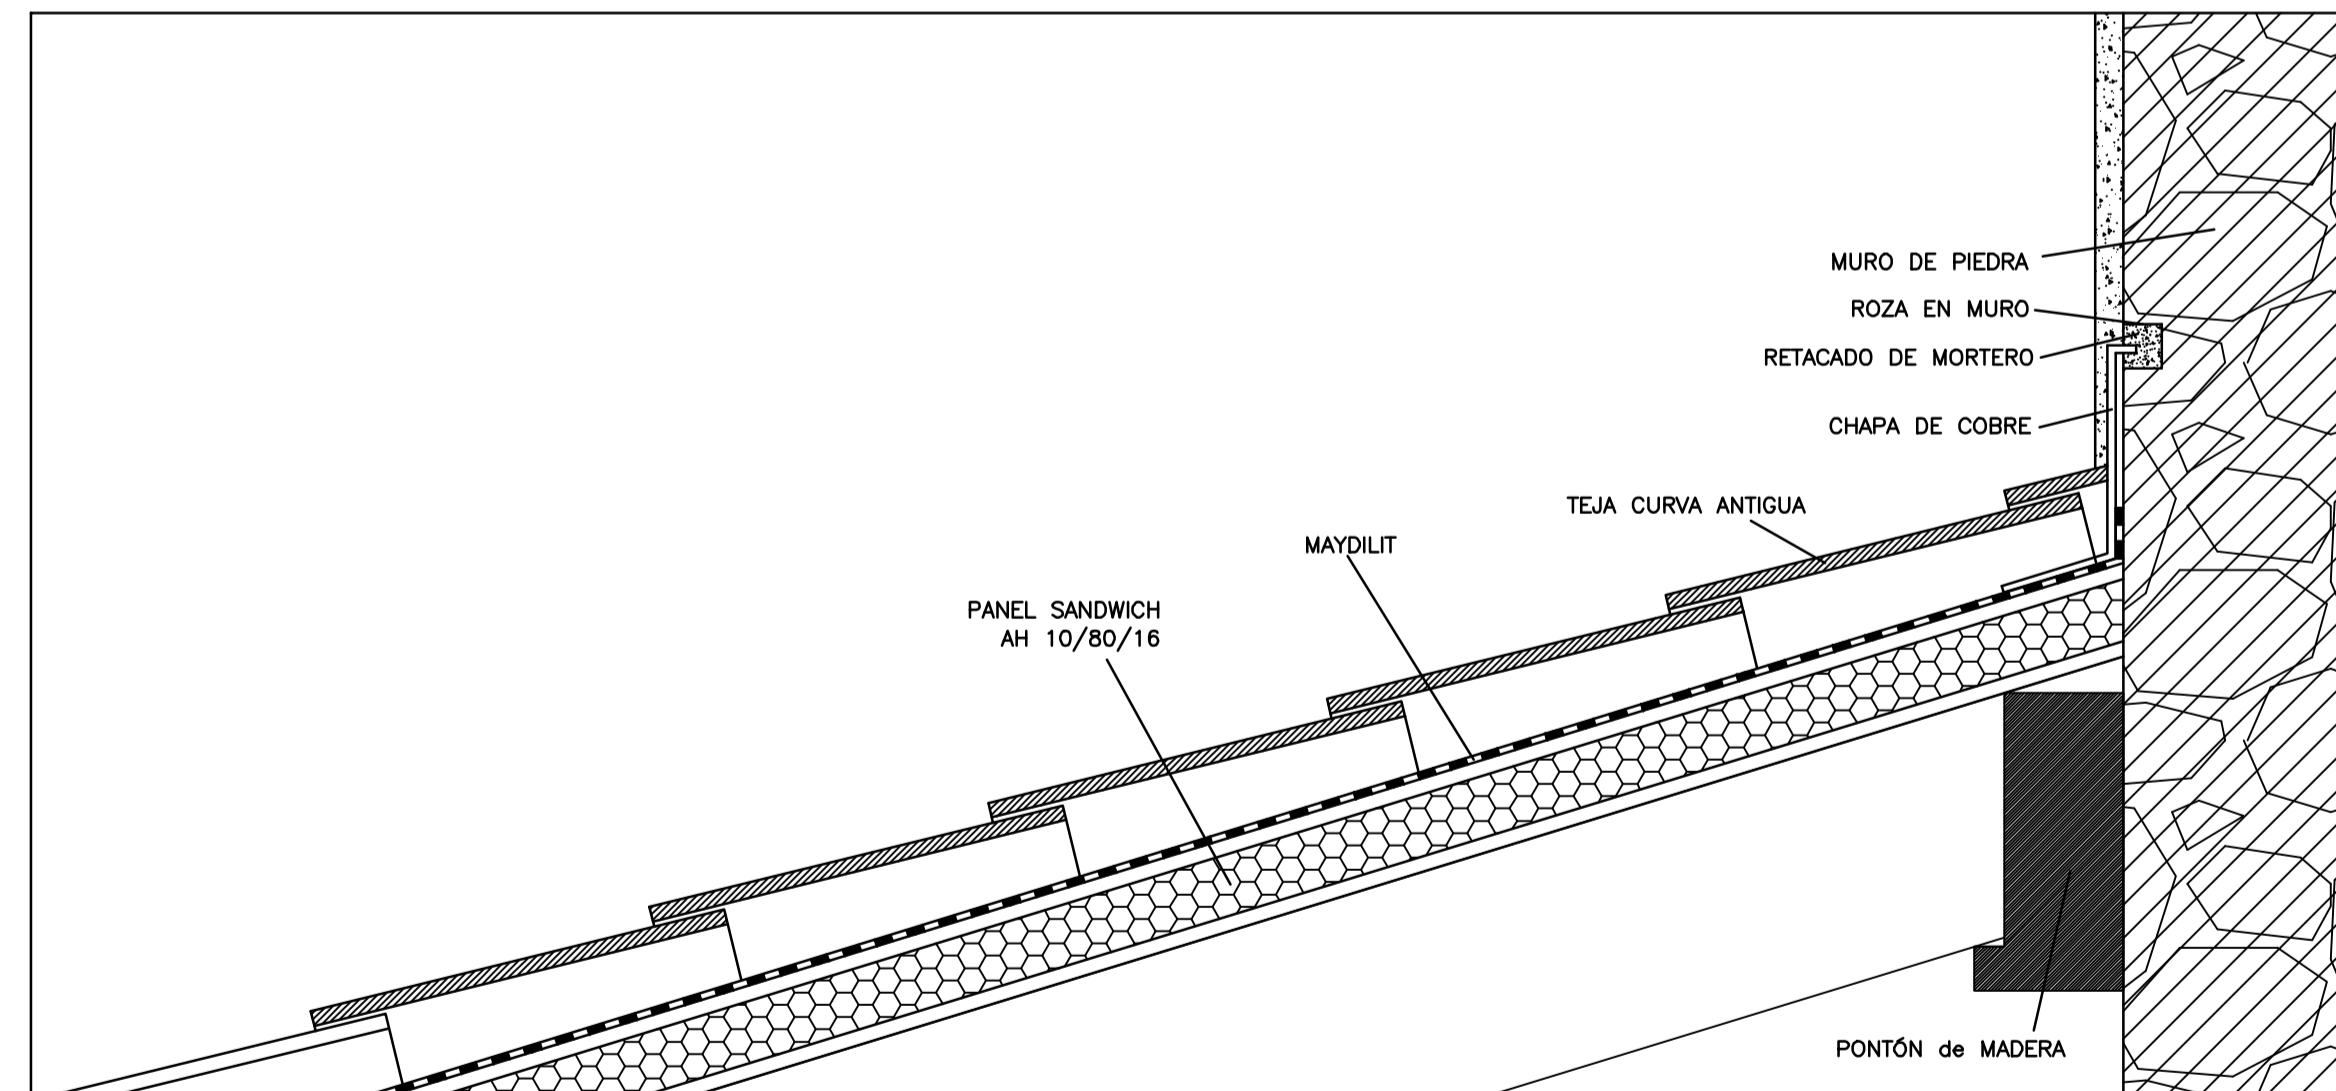

**PROYECTO de EJECUCIÓN REFORMA DE IGLESIA DE VILLAZÓN**

PROMOTOR: **Juan M. Menéndez Arango**  
 EMPLAZAMIENTO: **Quintana-Villazón - Salas**

DESIGNACION: **ESTADO REFORMADO DETALLES SECCIONES CONSTRUCTIVAS**

EXPEDIENTE: **OV-12 / 40.221**      FECHA: **JUNIO 2012**      **PLANO D1**

ESCALA: **s/e**

**JUAN LLAMAS**  
 ARQUITECTO  
 COLEGIADO COCOP. Nº 783

C/MATEMÁTICO PEDRAYES, 34 DCHA 33004 OVIEDO