


PLANTA

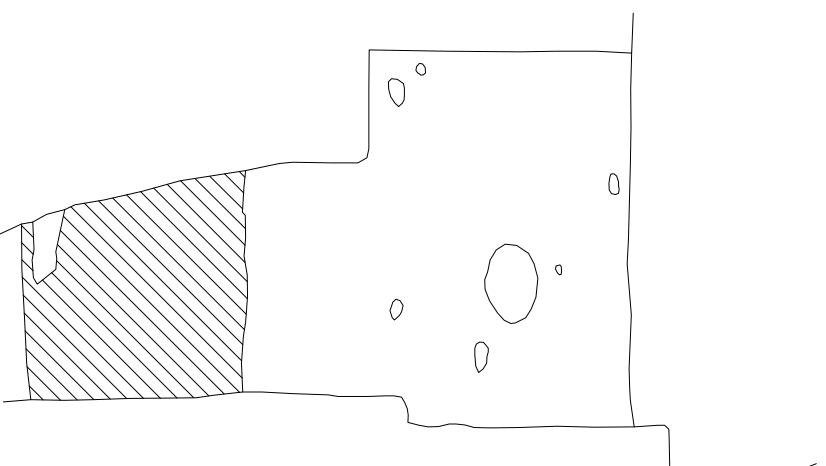

CORTE ESTE



CORTEOESTE

Reforma de la Iglesia parroquial de Santiago de Villazón
(Salas)


Delineación: Covadonga Ibáñez Calzada

Sector: 3

Título: Planta final y cortes

Fecha: Agosto 2013

Nº: 4

Norte: 

Escala: 1/20