




PERFIL 1

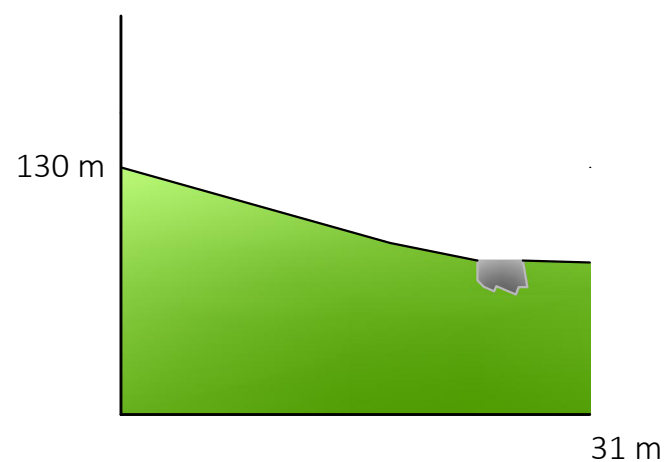


PERFIL 2

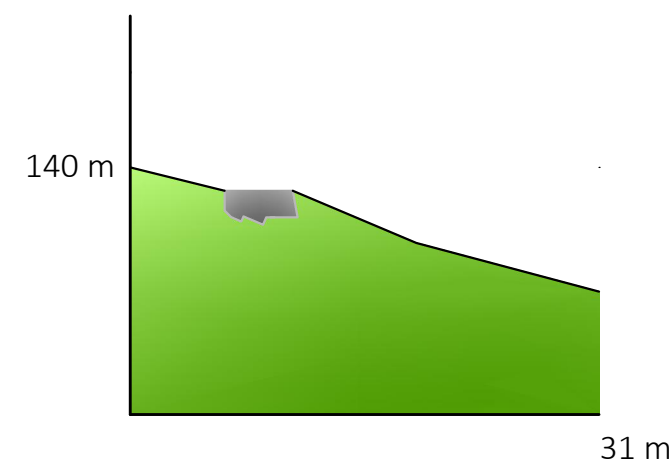


PERFIL 3

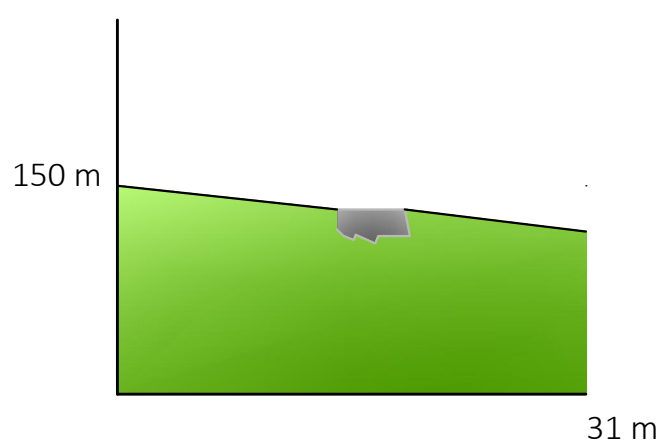

PERFIL 4

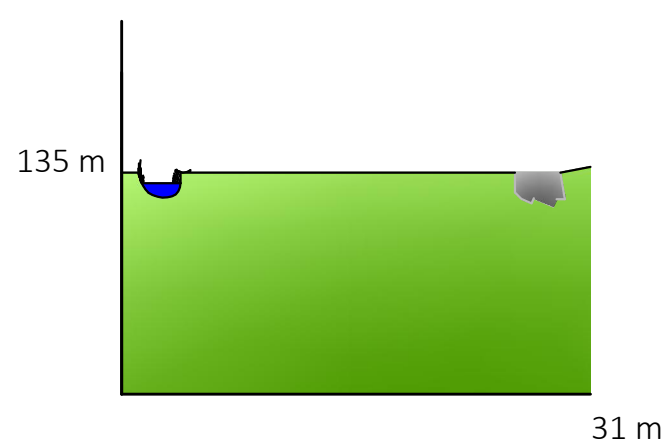

PERFIL 5

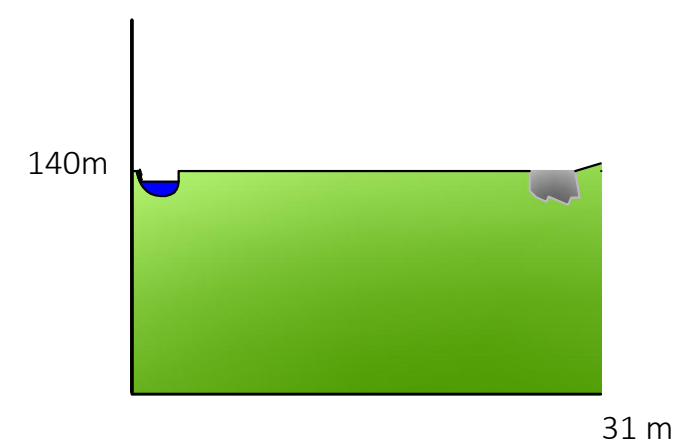

PERFIL 6

PERFILES TRANSVERSALES I



ESCUELA UNIVERSITARIA DE ARQUITECTURA TÉCNICA  
 DTO. DE TECNOLOGÍA Y CIENCIA DE LA REPRESENTACIÓN GRÁFICA



AUTOR:  
 Lucía Álvarez Álvarez  
 TUTOR:  
 D. José Carlos Franco Taboada

TRABAJO FIN DE CARRERA:  
 Rehabilitación de vivienda para turismo rural y conjunto de molinos con senda a través del río Piñegua

PLANO:  
 PERFILES TRANSVERSALES I

ESCALA:  
 1/500

Nº PLANO:  
 08/151