




PERFIL 13

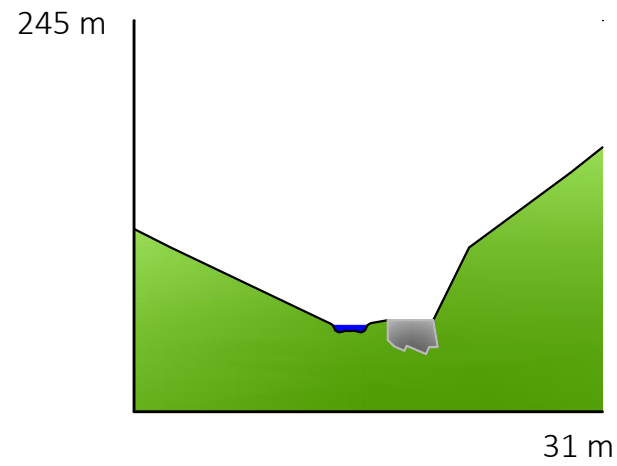


PERFIL 14

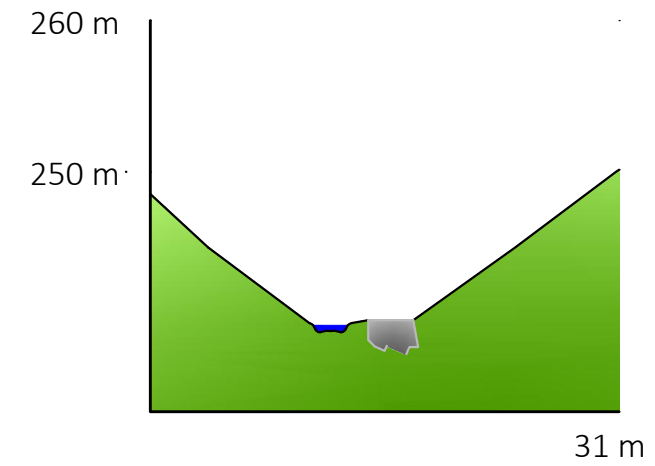


PERFIL 15

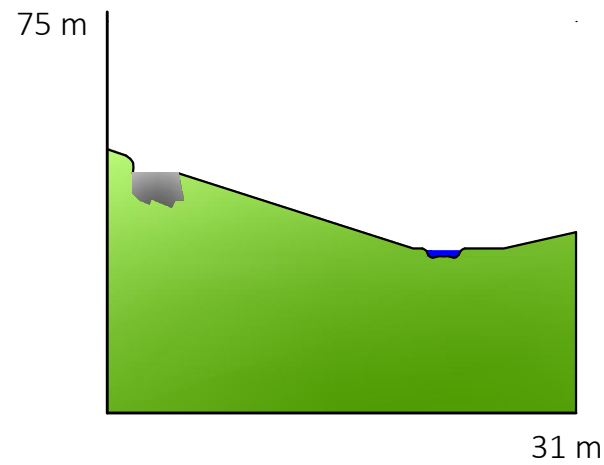

PERFIL 16

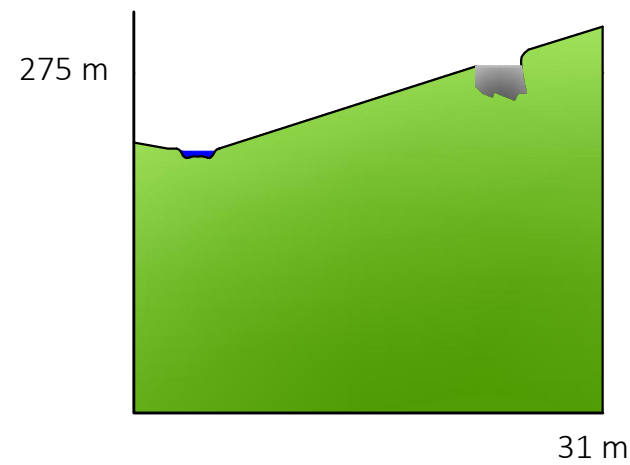

PERFIL 17

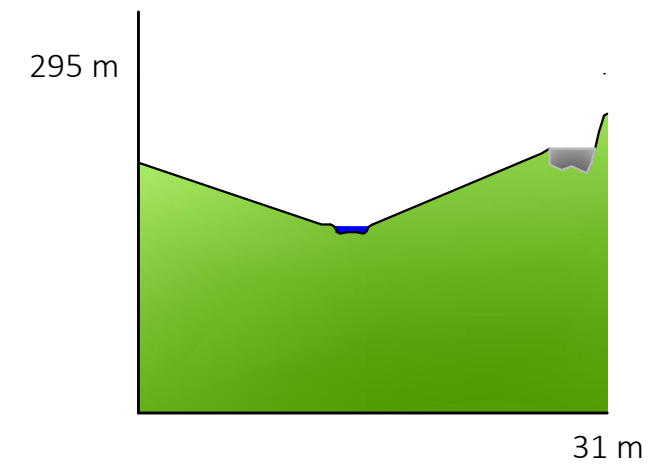

PERFIL 18

PERFILES TRANSVERSALES III



ESCUELA UNIVERSITARIA DE ARQUITECTURA TÉCNICA
 DTO. DE TECNOLOGÍA Y CIENCIA DE LA REPRESENTACIÓN GRÁFICA



AUTOR:
 Lucía Álvarez Álvarez
 TUTOR:
 D. José Carlos Franco Taboada

TRABAJO FIN DE CARRERA:
 Rehabilitación de vivienda para turismo rural y
 conjunto de molinos con senda a través del río
 Piñegua

PLANO:
 PERFILES TRANSVERSALES III

ESCALA:
 1/500

Nº PLANO:
 10/151