




PERFIL 19

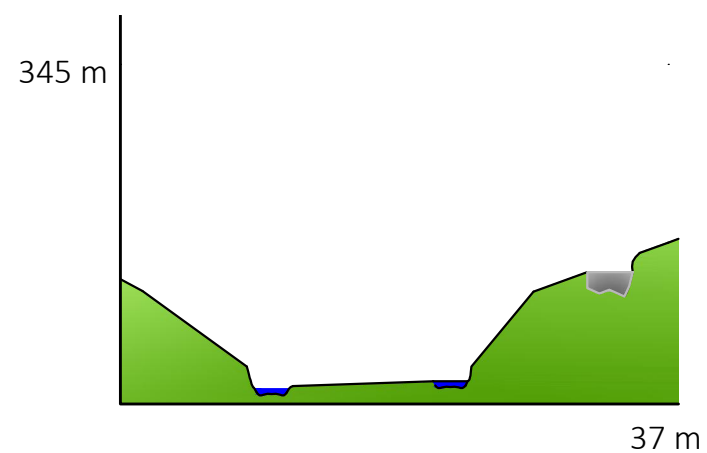


PERFIL 20

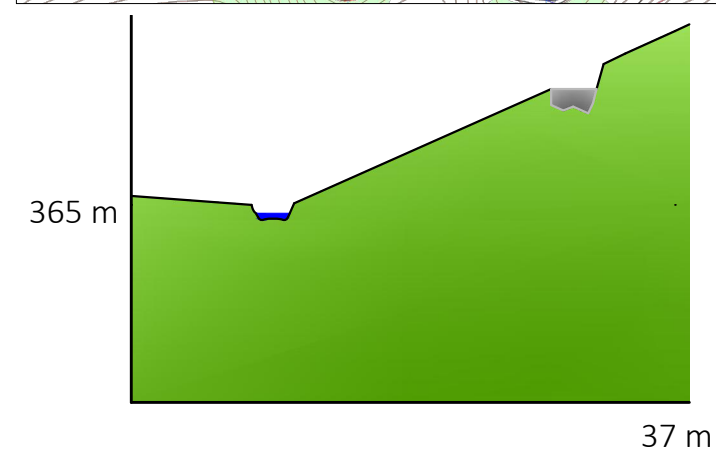


PERFIL 21

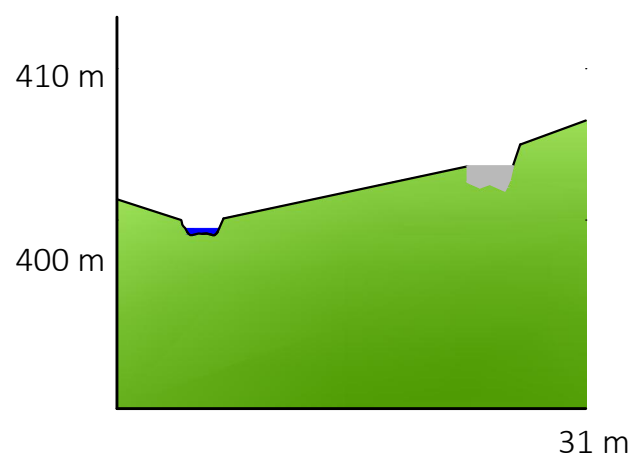

PERFIL 22

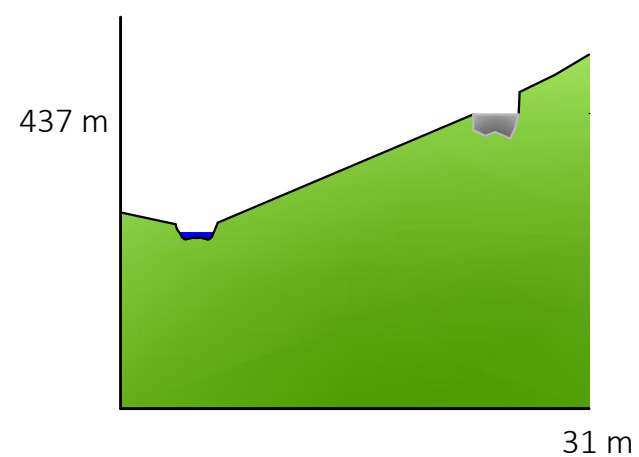

PERFIL 23

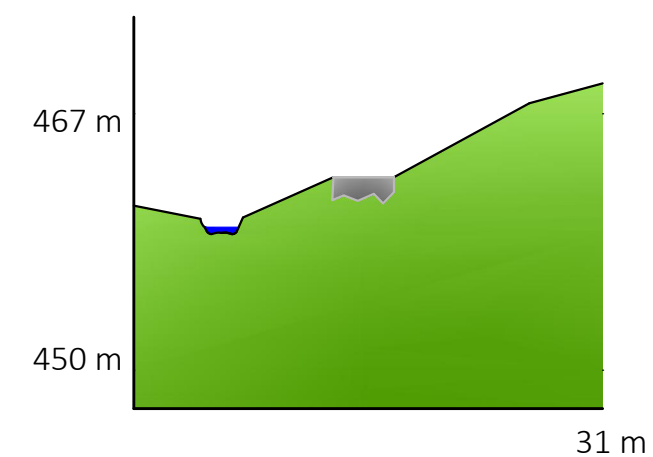

PERFIL 24

PERFILES TRANSVERSALES IV



ESCUELA UNIVERSITARIA DE ARQUITECTURA TÉCNICA  
 DTO. DE TECNOLOGÍA Y CIENCIA DE LA REPRESENTACIÓN GRÁFICA



AUTOR:  
 Lucía Álvarez Álvarez  
 TUTOR:  
 D. José Carlos Franco Taboada

TRABAJO FIN DE CARRERA:  
 Rehabilitación de vivienda para turismo rural y  
 conjunto de molinos con senda a través del río  
 Piñegua

PLANO:  
 PERFILES TRANSVERSALES IV

ESCALA:  
 1/500

Nº PLANO:  
 11/151