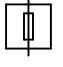


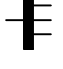





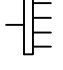



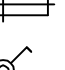


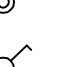


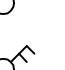
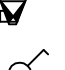
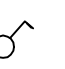
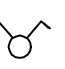

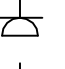

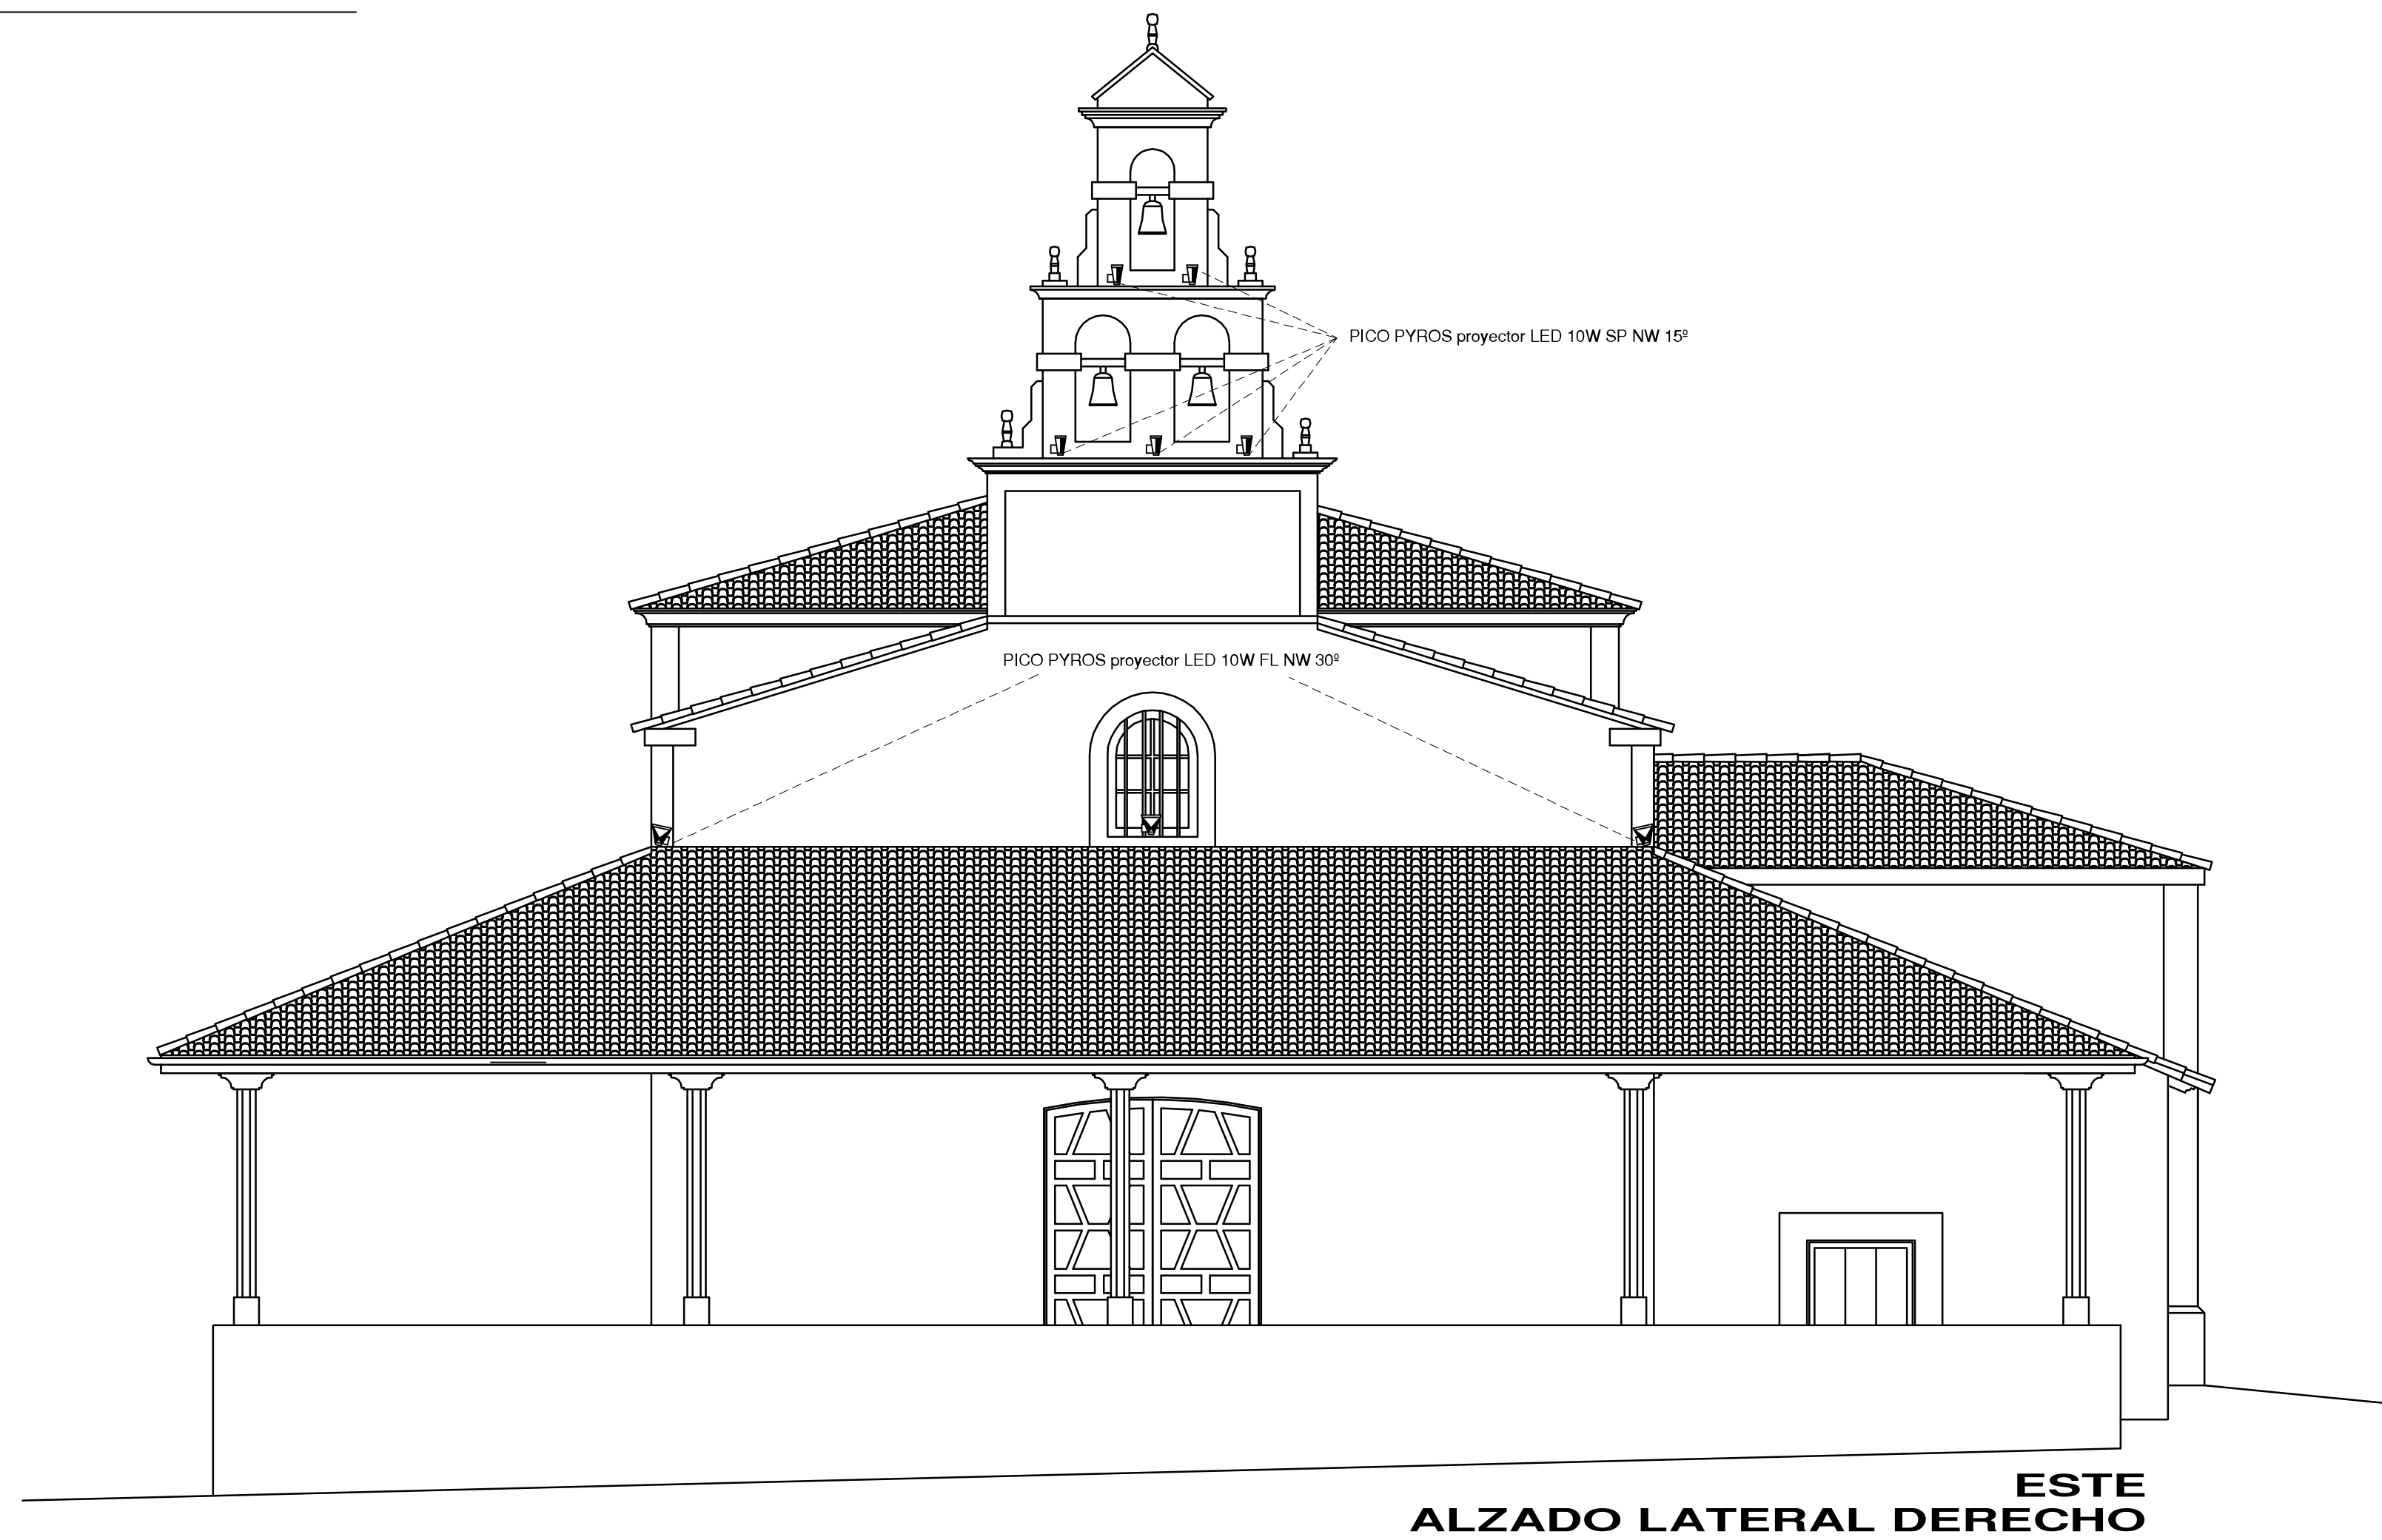


INSTALACIONES DE ELECTRICIDAD, ILUMINACIÓN Y COMUNICACIONES

	Caja General de Protección		Luminaria en techo (down light)		PHENIX Uplight HM 1 x20W SP
	Cuadro General de Distribución		Aplicador COLUMBIA HAL 1x100W		Luminaria en pared (down light)
	Cuadro de protección de líneas de fuerza motriz		Luminaria de emergencia en techo		MAGMA pared proyector SP HM 1x70W
	Cuadro general de mando y protección de alumbrado		Luminaria de emergencia en pared		MAGMA soporte proyector SP HM 1x70W
	Acometida eléctrica		Luminaria fluorescente		COLUMBIA Suspensión HAL 1x100W
	Línea repartidora		Interruptor automático		PICO PYROS proyector LED 10W SP NW 15°
	Derivación individual		Interruptor unipolar		PICO PYROS proyector LED 10W FL NW 30°
			Interruptor bipolar		Interruptor unipolar
			Conmutador		Base de enchufe 10/16 A.
					Base de enchufe 25 A.



 JUAN LLAMAS ARQUITECTO <small>COLEGADO COO.A. # 783</small>	PROYECTO de EJECUCIÓN REFORMA DE IGLESIA DE VILLAZÓN	
	PROMOTOR: Juan M. Menéndez Arango EMPLAZAMIENTO: Quintana-Villazón - Salas	
DESIGNACION: ESTADO REFORMADO ALZADO ILUMINACIÓN		
EXPEDIENTE OV-12 / 40,221	FECHA JUNIO 2012	PLANO 21
ESCALA 1/50		
<small>CINEMÁTICO PEDRAYES, 346 DCHA. 33004 OVIEDO</small>		